


**KŐRÖSHEGY**  
**TELEPÜLÉSRENDEZÉSI TERVÉNEK**  
**ÉS**  
**HELYI ÉPÍTÉSI SZABÁLYZATÁNAK**  
**MÓDOSÍTÁSA**

**A 0111/2-3 HRSZ-Ú TERÜLETRE**  
**VONATKOZÓAN**

**TÉRSÉGI ÖVEZETI LEHATÁROLÁSOK**  
**TERVLAPJA : M1 ÖVEZET ÉS E1 ÖVEZET**

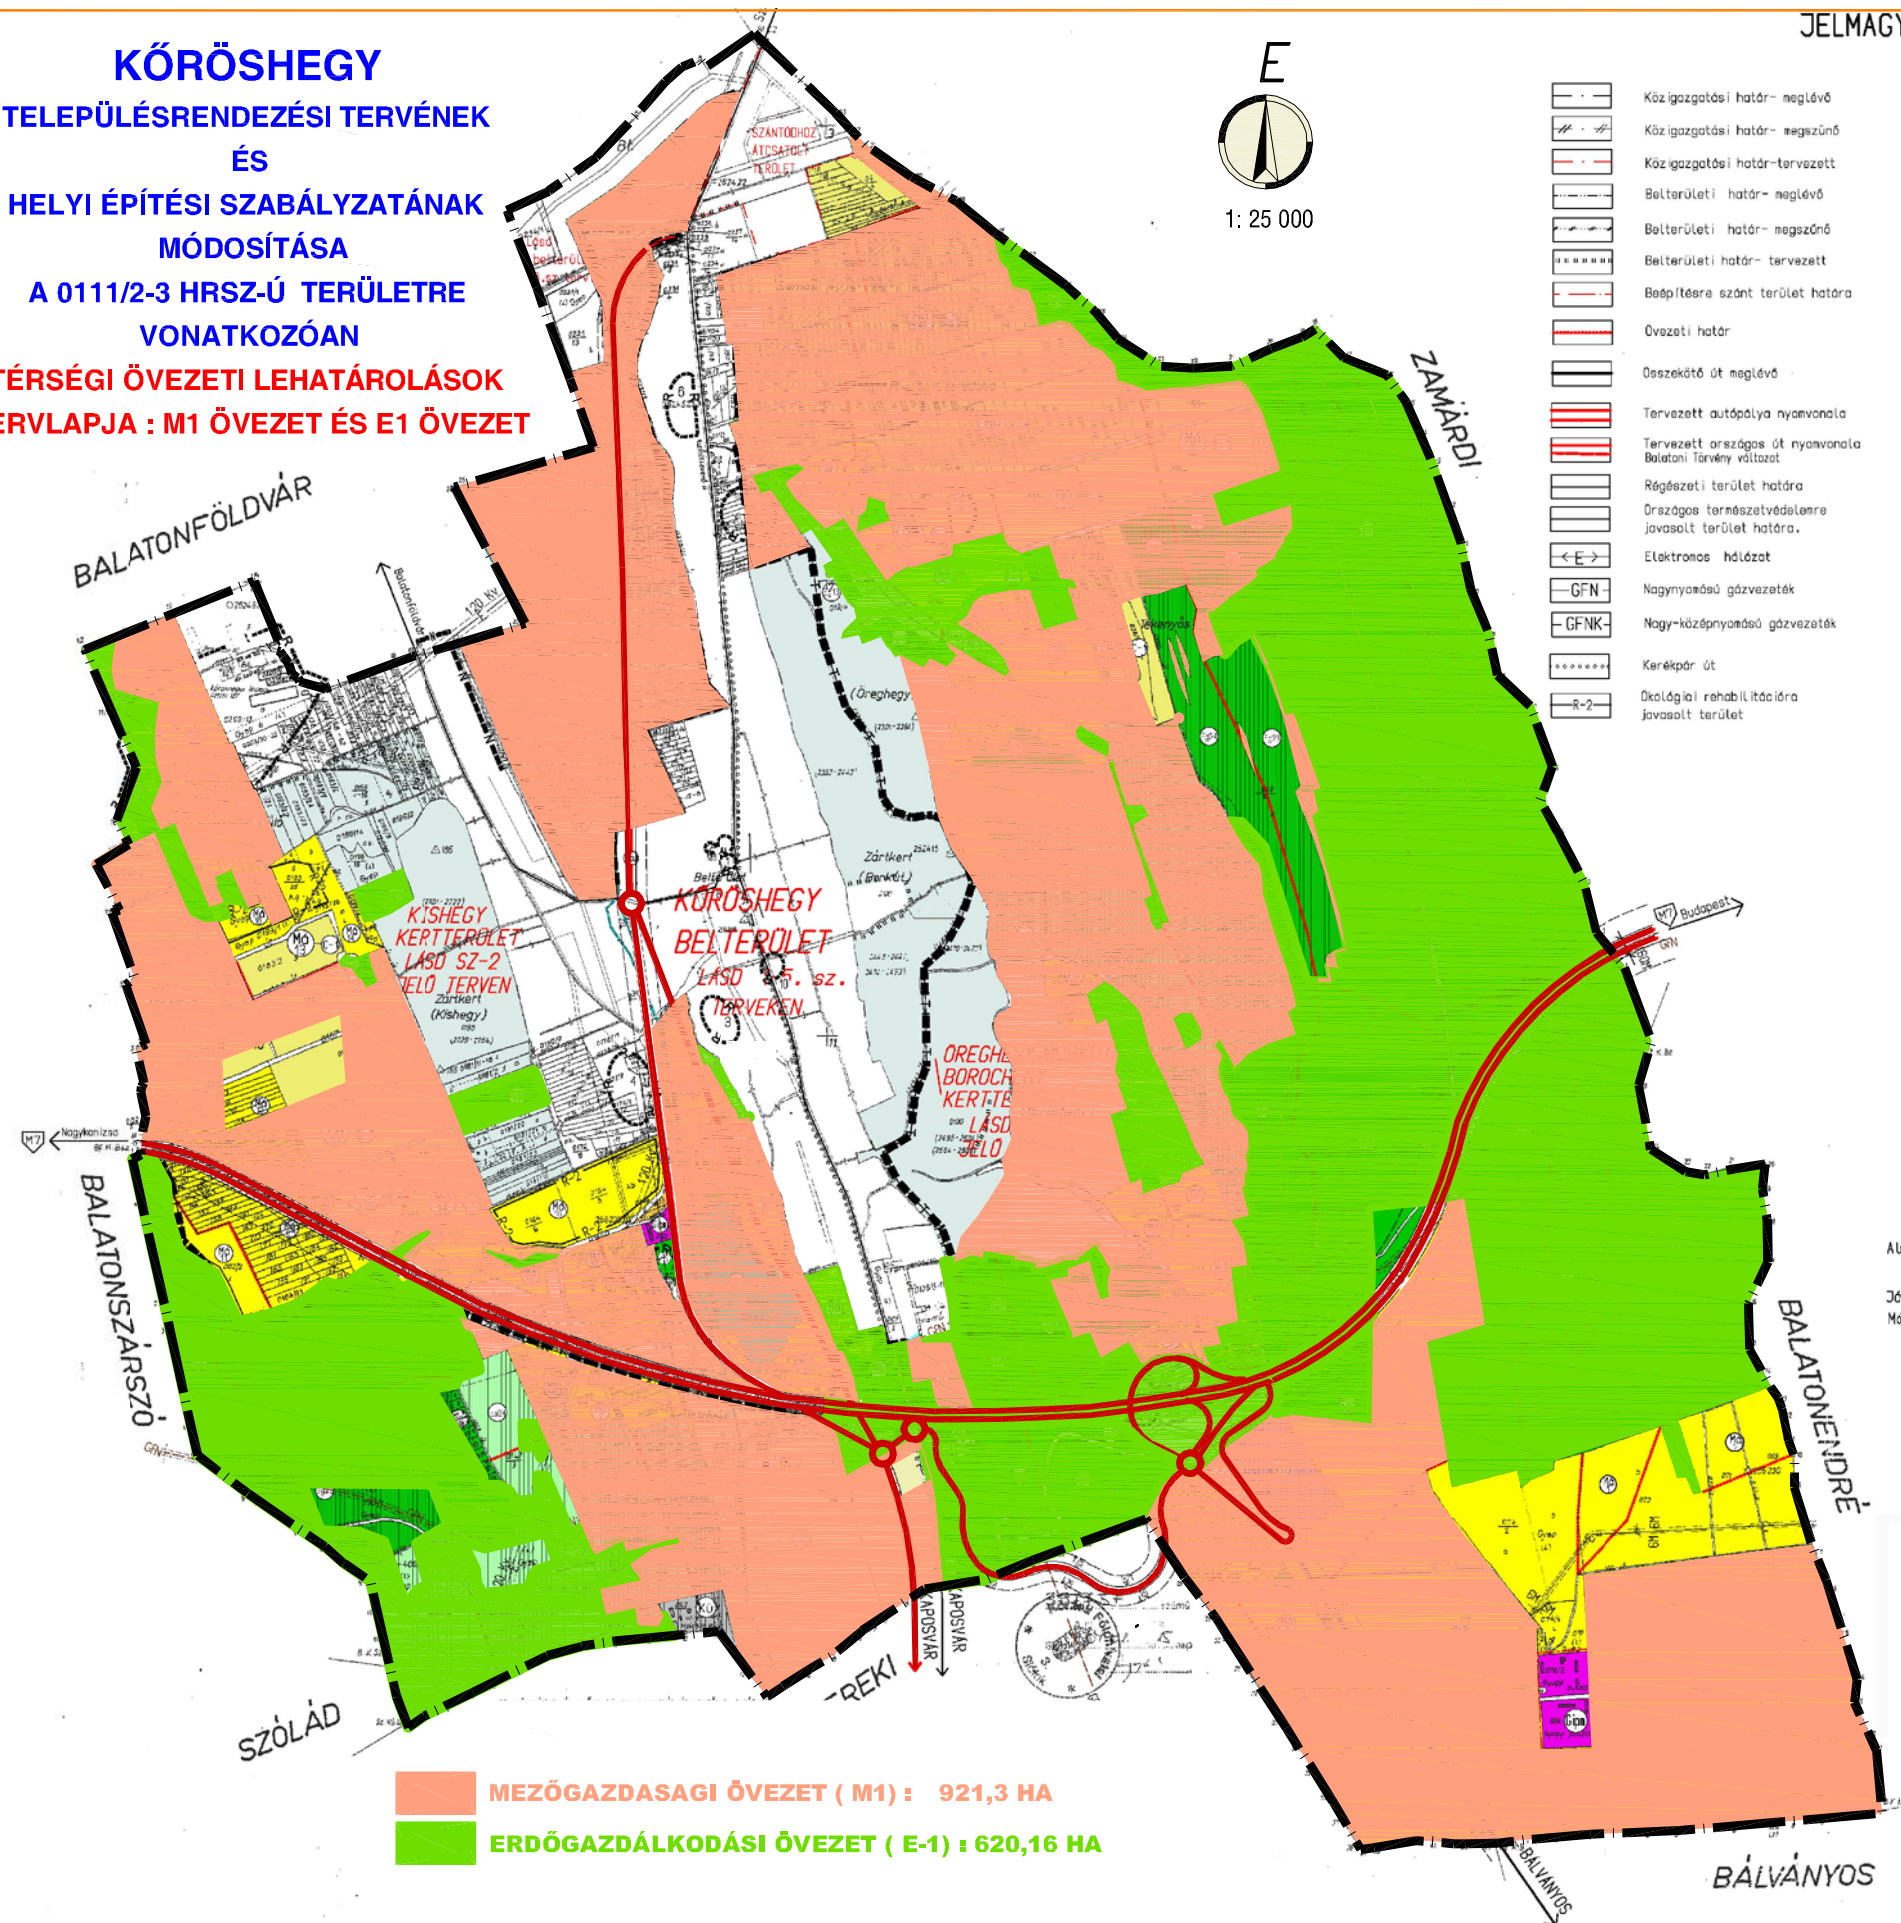

**JELMAGYARAZAT**

- Közigazgatási határ- meglévő
- Közigazgatási határ- megszűnő
- Közigazgatási határ- tervezett
- Belterületi határ- meglévő
- Belterületi határ- megszűnő
- Belterületi határ- tervezett
- Belső/ideiglenes terület határa
- Övezeti határ
- Összekötő út meglévő
- Tervezett autópálya nyomvonala
- Tervezett országos út nyomvonala
- Régiészeti terület határa
- Országos természetvédelemre javasolt terület határa
- Elektronikus hálózati
- GFN
- GFNK
- Keretpár út
- Ökológiai rehabilitációra javasolt terület
- GKsz
- KÜ
- Gpm
- Ks
- V
- Köl
- Mö
- Mö2
- Mö-C
- Mk
- Mk-C
- Mk-C
- Eg1
- Eg2
- Ev1
- Ev2
- E02
- KÜ
- V
- V
- SZA
- A
- A
- Szintbeni közúti csomópont - meglévő
- Tervezett szintbeni közúti csomópont
- Kegyeleti park
- Adó - vevőtorony, átjátszó állomás

Alaptérkép készült az állami adatok felhasználásával

Jóváhagyva 7/2005. (VI.20.) számú Kt. sz. rendelettel  
Módosítva 18/2006. (XI.20.) és 2/2007. (I.29.) Kt. sz. rendeletekkel

**KŐRÖSHEGY**  
**KÖZSÉG**

KÉSZÜLT A KŐRÖSHEGYI KÜLTÉRÜLETI SZABÁLYOZÁSI TERVLAPON.  
EREDETI MÉRETARÁNY: 1:10 000

<b>PESTI TERV</b> 1000-10. sz. sz. sz. Környezet-tervező és tanácsadó Kft. Telefon: 2062 13 42, 207 03 00 Fax: 2062 13 42, 207 03 00 E-mail: kornvet@kornvet.hu	<b>PEST MEGYEI TERÜLETI-TELEPÜLÉS- KÖRNYEZET TERVEZŐ ÉS TANÁCSADÓ KFT.</b>  <b>KÖRÖSHEGY ÖNKORMÁNYZATA</b>  <b>KÖRÖSHEGY</b> <b>TELEPÜLÉSRENDEZÉSI TERVÉNEK MÓDOSÍTÁSA</b> <b>A 0111/2-3 HRSZ-Ú TERÜLETRE ÉS KÖRNYEZETÉRE VONATKOZÓAN</b>  <b>M1 - E1-ÖVEZET</b>	DÁTUM: 2012. JÚLIUS RAJZSZÁM: <b>M1-E1</b> TÖRZSSZÁM: 1023 MÉRETARÁNY: M= 1:25 000
FELELŐS TERVEZŐ, TÁJÉKOZTATÓ BURMAY ENDRE (TTT, TK, K, 01-36-14)	VÁROSMÉREZŐ MAKKAI KRISTINA (TTT/2, 01-4921)	ÖRVEZETI SZABÁLYOZÓ SCHUCHMANN PÉTER (TTT/1-01-2068)
		ISZTERGÉSZTER VANCSONÉ JÁNOSKY ZSUZSANNA