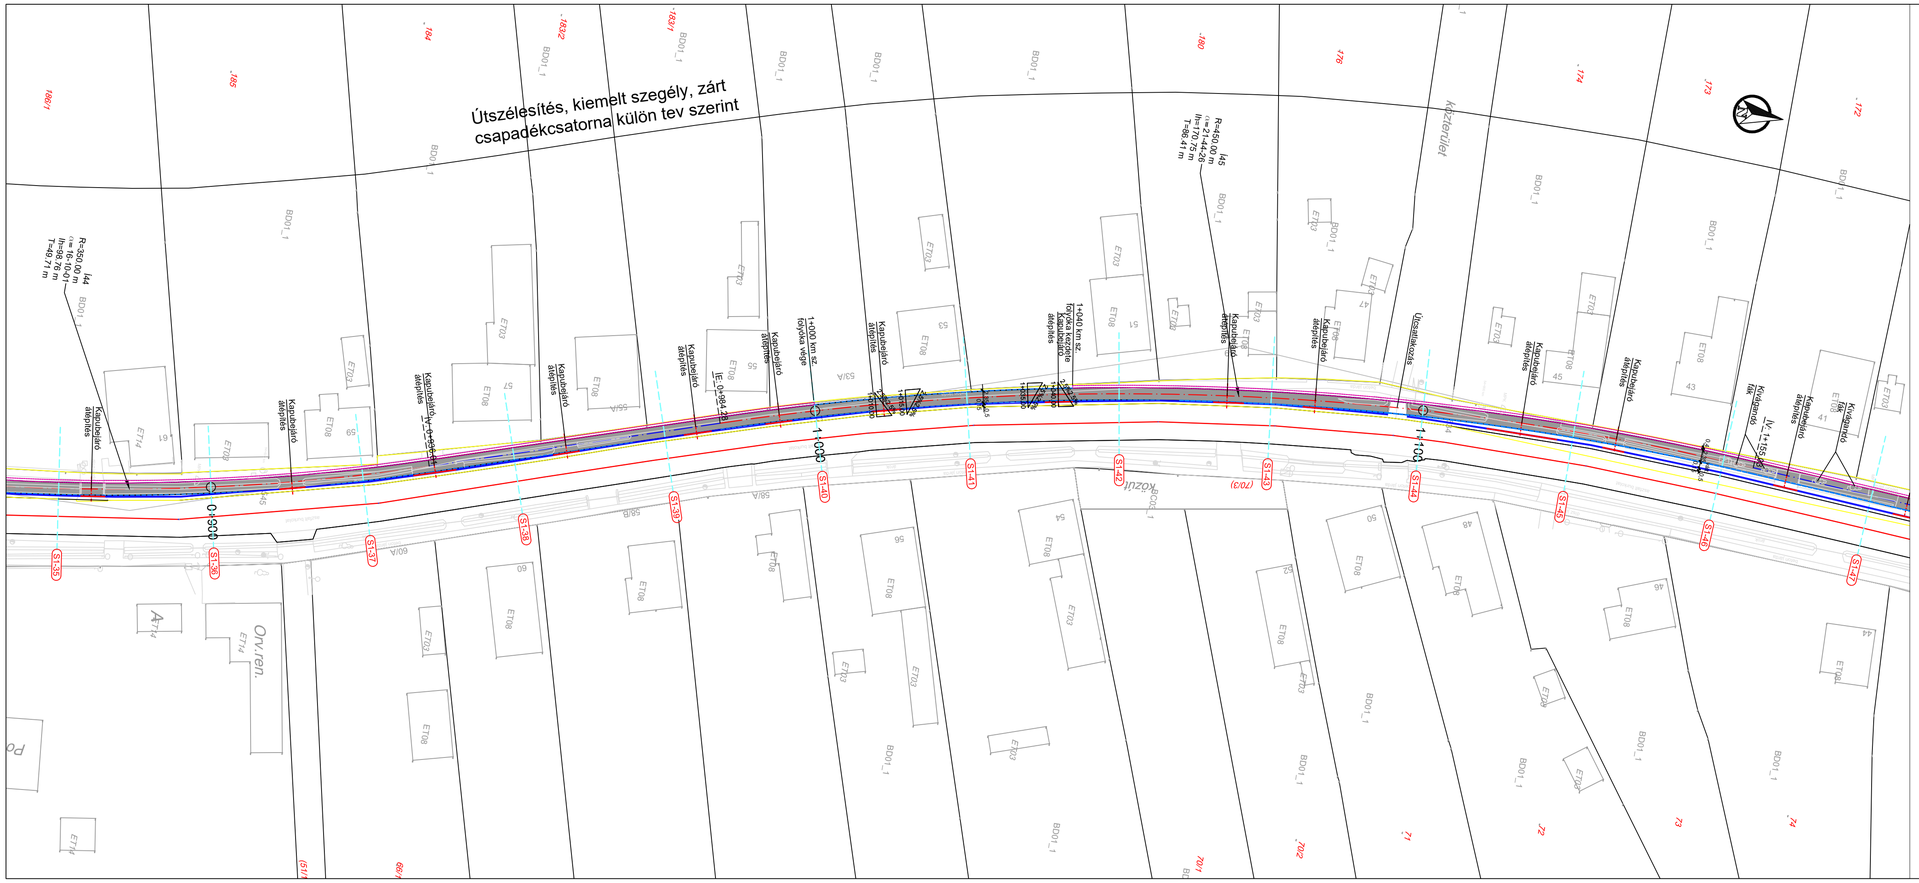

Jelmagyarázat

0+500	Tervezett nyomvonal - szelvényezéssel
	Ívadatok
S1-1	Keresztszelvény
KA1-1	Kapubejáró
	Burkolat oldalesése
IE: 0+070.05 ÍV: 0+059.34	Ív eleje - Ív vége szelvényezéssel
	Kiemelt szegély
	Kiemelt szegély lesüllyesztés
	"K" szegély
	Kerti szegély
	Szalagkorlát
	Támfal csőkorláttal
	Csőkorlát
	Padkafolyóka

Projekt megnevezése:
Szántód-Kőröshegy-Kereki községek kerékpárút fejlesztése
TOP-3.1.1-16 SO1-2017-00006 kódjelű pályázat tervezési feladatai

Megrendelő:
Kőröshegy Község Önkormányzata
8617 Kőröshegy, Petőfi Sándor uta 71. Telefonszám: +36-84-340-011 E-mail: polgarmester@koroshegy.hu

Generáltervező:
KULCS Mérnöki Vállalkozó Kft.
7436 Újvárfalva, Dózsa Gy. u. 43. Telefonszám: +36-20-258-8868 E-mail: borotito1@gmail.com

Szakágtervező:
KULCS Mérnöki Vállalkozó Kft.
7436 Újvárfalva, Dózsa Gy. u. 43. Telefonszám: +36-20-258-8868 E-mail: borotito1@gmail.com

Szakág:
KÖZLEKEDÉSÉPÍTÉS

Tervfázis:
KIVITELI TERV

Ügyvezető: Bohorquez F. Tito

Projektvezető: Babinszky Ágnes

Rajz megnevezése:
Helyszínrajz 0+875-1+175 km sz. között

Tervező (generál): Babinszky Ágnes

Tervező (szakági): Babinszky Ágnes - KÖ-T/14-0402

Dátum:	Rajzszám:	Méretarány:	Tervező:
2020. február	KÖ-HE-4	M = 1:500	Németh Szabolcs