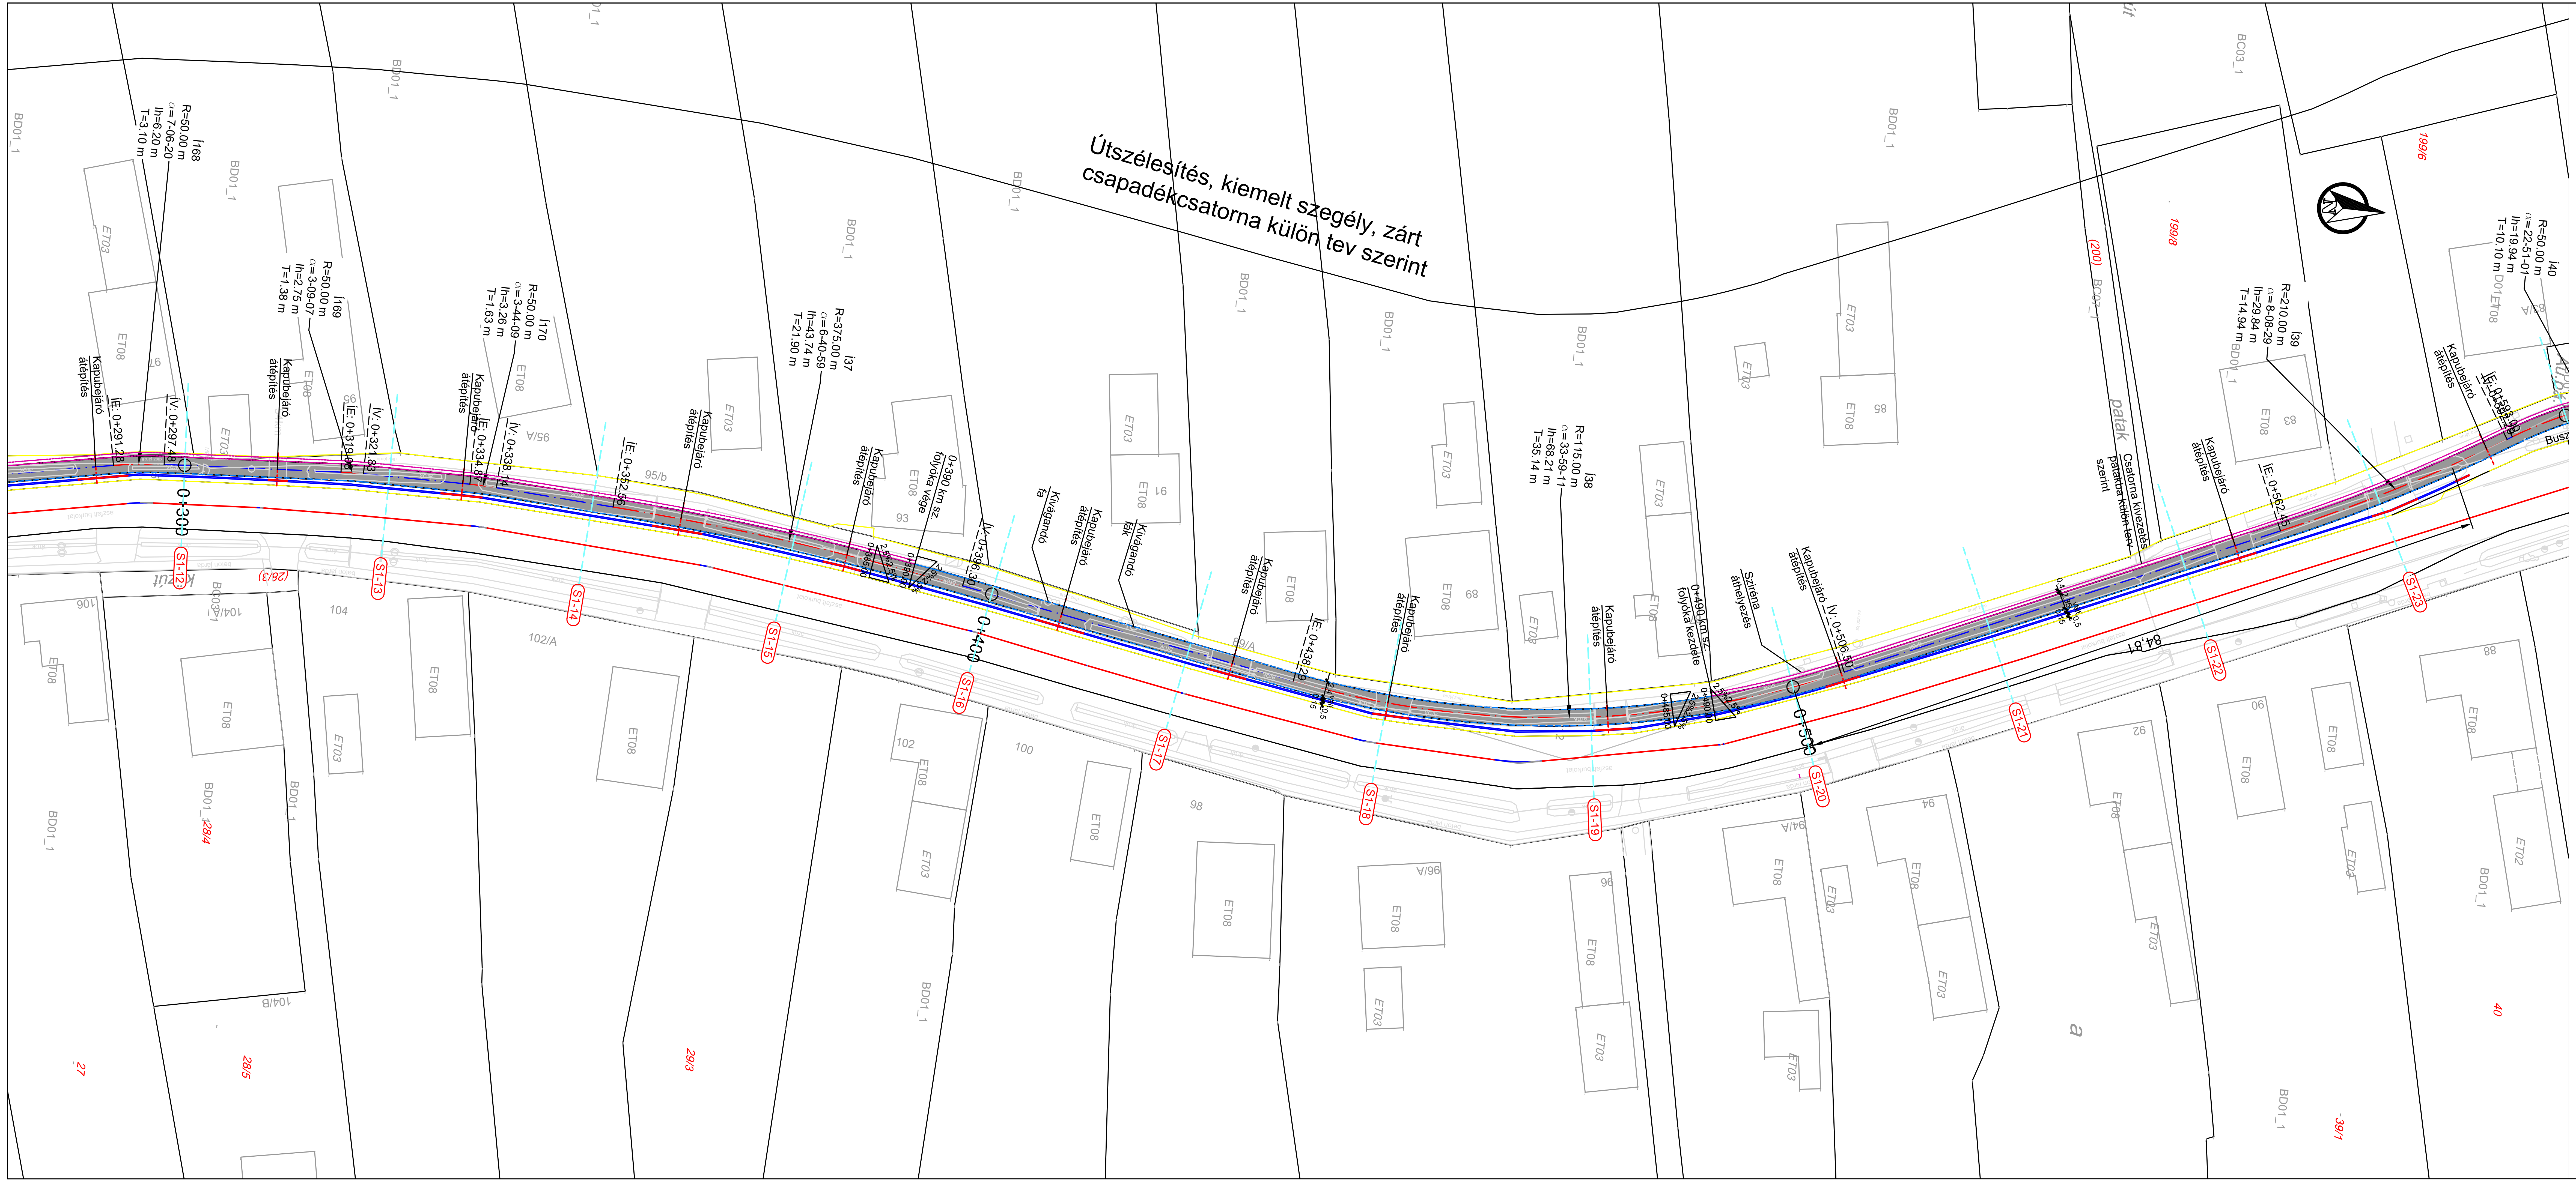


| | Jelmagyarázat |
|---|---|
| 0+500 | Tervezett nyomvonal - szelvényezéssel |
| Í29 R=1294.00 m α=6-32-38 Ih=147.79 m T=73.97 m | Ívadatok |
| S1-1 | Keresztszelvény |
| KA1-1 | Kapubejáró |
| 2.5% 2.5% 0+000.00 | Burkolat oldalesése |
| ÍE: 0+070.05 ÍV: 0+059.34 | Ív eleje - Ív vége szelvényezéssel |
| | Kiemelt szegély |
| | Kiemelt szegély lesüllyesztés |
| | "K" szegély |
| | Kerti szegély |
| | Szalagkorlát |
| | Támfal csőkorláttal |
| | Csőkorlát |
| | Padkafolyóka |

Projekt megnevezése:

# Szántód-Kőröshegy-Kereki községek kerékpárút fejlesztése
# TOP-3.1.1-16 SO1-2017-00006 kódjelű pályázat tervezési feladatai

Megrendelő:

**Kőröshegy Község Önkormányzata**

8617 Kőröshegy, Petőfi Sándor uta 71. Telefonszám: +36-84-340-011 E-mail: polgarmester@koroshegy.hu

Generáltervező:

**KULCS Mérnöki Vállalkozó Kft.**

7436 Újvárfalva, Dózsa Gy. u. 43. Telefonszám: +36-20-258-8868 E-mail: borotito1@gmail.com

Szakágitervező:

**KULCS Mérnöki Vállalkozó Kft.**

7436 Újvárfalva, Dózsa Gy. u. 43. Telefonszám: +36-20-258-8868 E-mail: borotito1@gmail.com

Szakág:

## KÖZLEKEDÉSÉPÍTÉS

| | |
|---|---|
| Tervfázis: KIVITELI TERV | Ügyvezető: Bohorquez F. Tito |
| Rajz megnevezése: **Helyszínrajz 0+300-0+575 km sz. között** | Projektvezető: Babinszky Ágnes |
| | Tervező (generál): Babinszky Ágnes |
| | Tervező (szakági): Babinszky Ágnes - KÖ-T/14-0402 |

| Dátum: | Rajzszám: | Méretarány: | Tervező: |
|---|---|---|---|
| 2020. február | KÖ-HE-2 | M = 1:500 | Németh Szabolcs |