

Jelmagyarázat	
	Tervezett nyomvonal - szelvényezéssel
	Ívadatok
	Keresztszelvény
	Kapubejáró
	Burkolat oldalesése
	Ív eleje - Ív vége szelvényezéssel
	Kiemelt szegély
	Kiemelt szegély lesüllyesztés
	"K" szegély
	Kerti szegély
	Szalagkorlát
	Támfal csőkorláttal
	Csőkorlát
	Padkafolyóka

Projekt megnevezése: **Szántód-Köröshegy-Kereki községek kerékpárút fejlesztése**
TOP-3.1.1-16 SO1-2017-00006 kódjelű pályázat tervezési feladatai

Megrendelő: **Köröshegy Község Önkormányzata**
8617 Köröshegy, Petőfi Sándor utca 71. Telefonszám: +36-84-340-011 E-mail: polgarmester@koroshegy.hu

Generáltervező: **KULCS Mérnöki Vállalkozó Kft.**
7436 Újvárfalva, Dózsa Gy. u. 43. Telefonszám: +36-20-258-8868 E-mail: borotito1@gmail.com

Szakágtervező: **KULCS Mérnöki Vállalkozó Kft.**
7436 Újvárfalva, Dózsa Gy. u. 43. Telefonszám: +36-20-258-8868 E-mail: borotito1@gmail.com


Szakág: **KÖZLEKEDÉSEPÍTÉS**

Tervfázis: **KIVITELI TERV**

Rajz megnevezése: **Helyszínrajz 5+850-6+150 km sz. között**

Dátum: 2020. február Rajzszám: KÖ-HE-21 Méretarány: M = 1:500

Ugyvezető: Bohorquez F. Tito
Projektvezető: Babinszky Ágnes
Tervező (generál): Babinszky Ágnes
Tervező (szakági): Babinszky Ágnes - KÖ-T/14-0402
Tervező: Németh Szabolcs

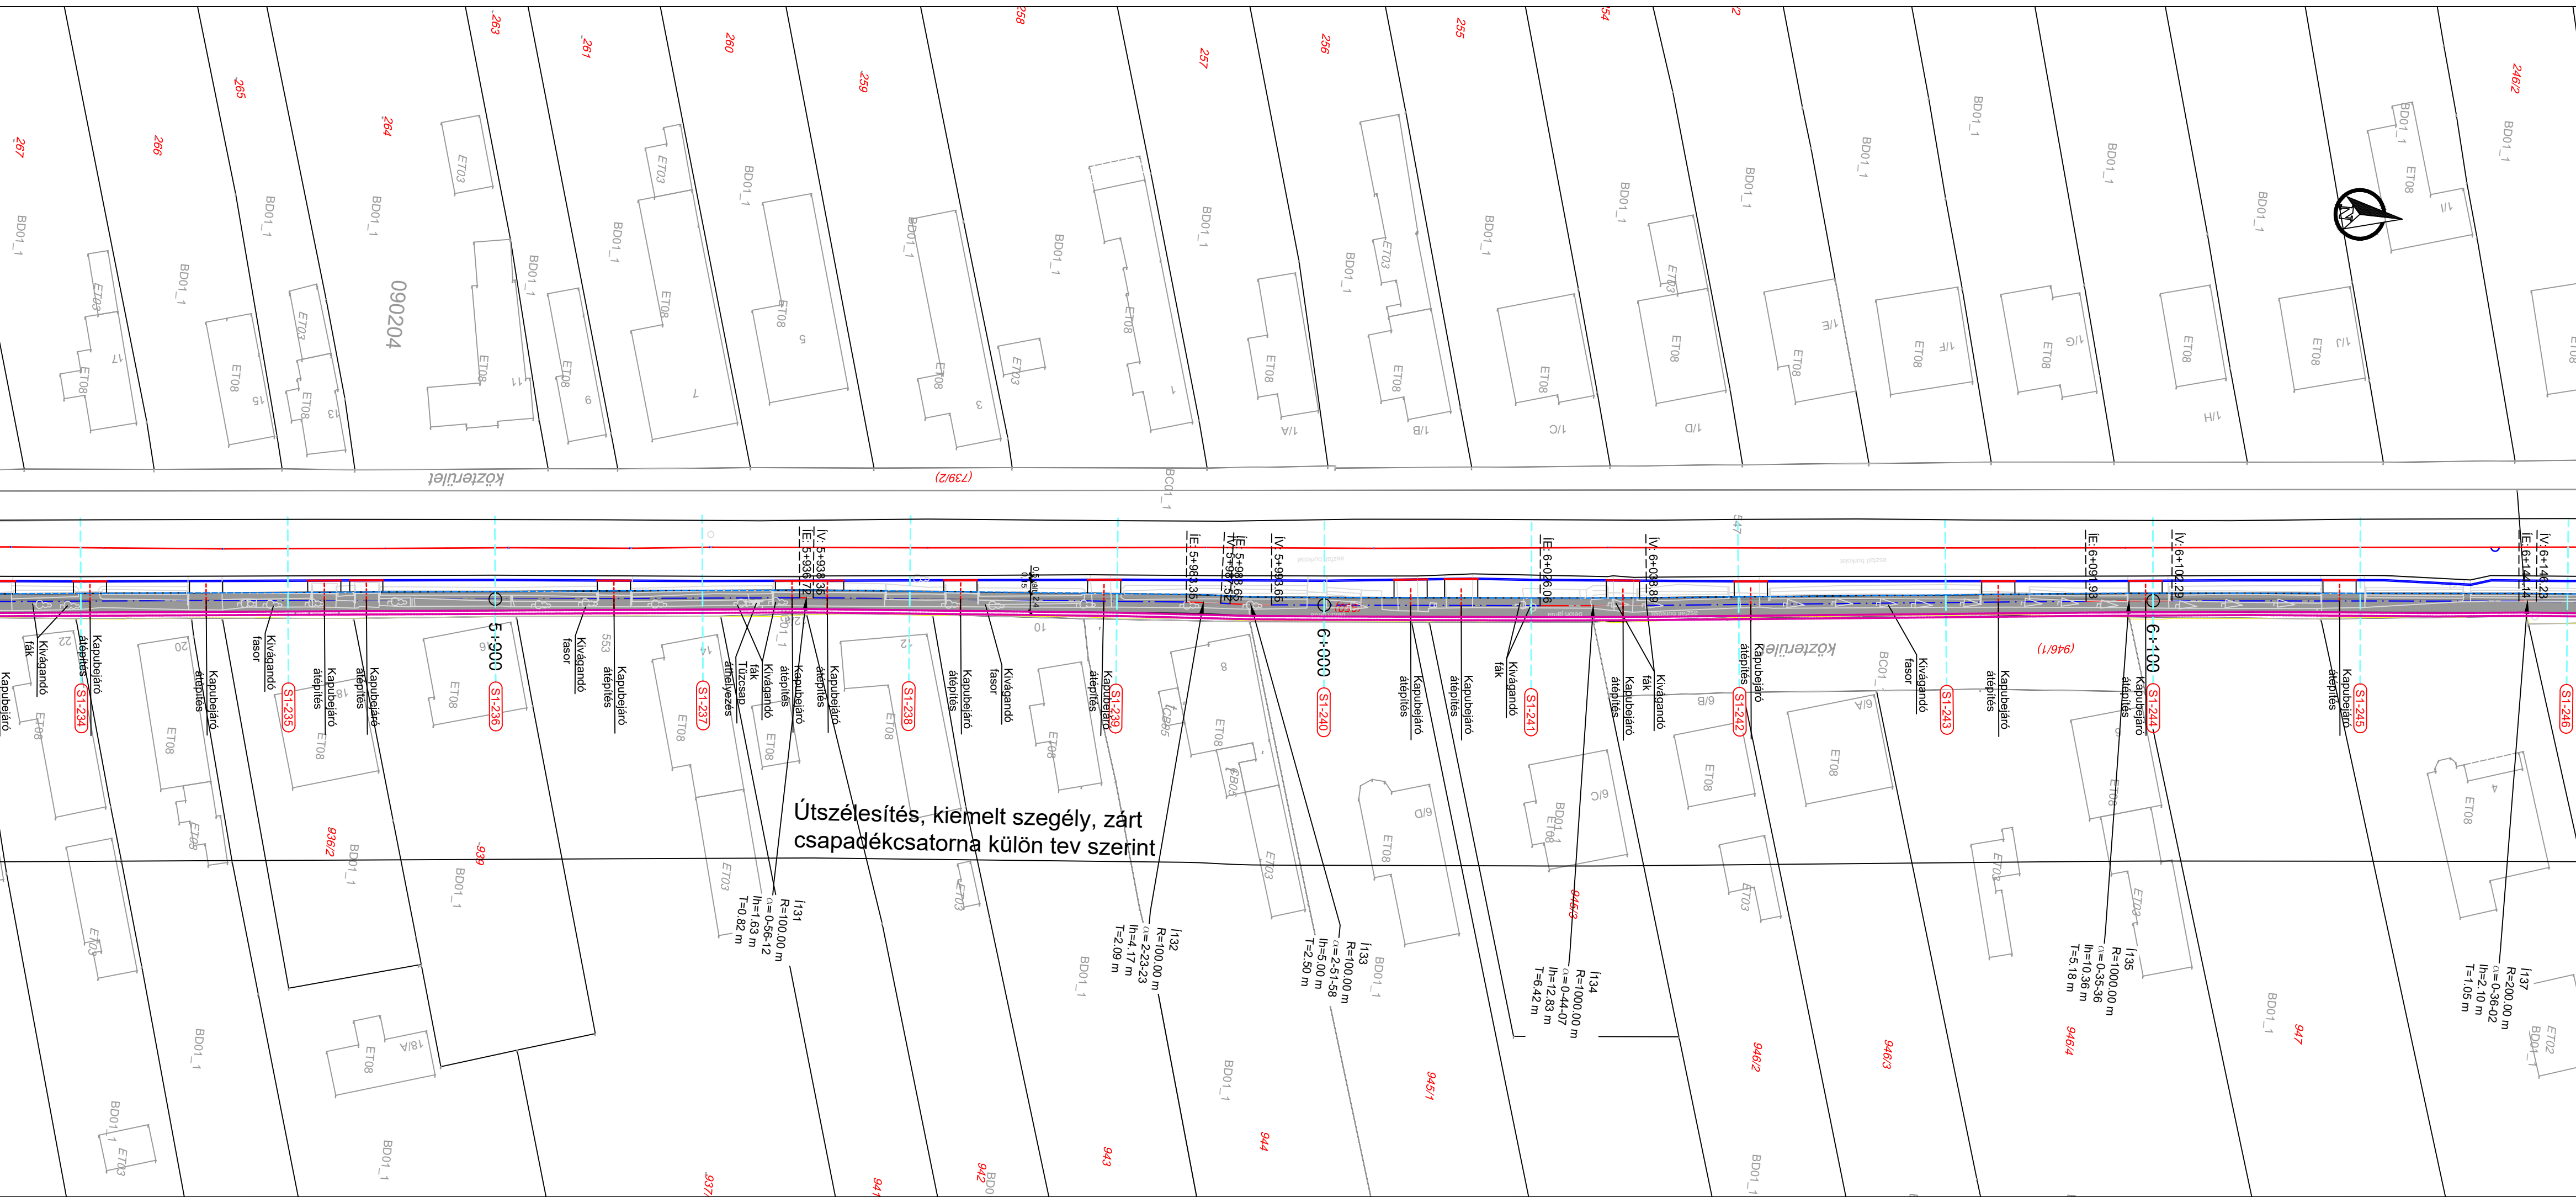

Útszélesítés, kiemelt szegély, zárt csapadécsatorna külön tev szerint