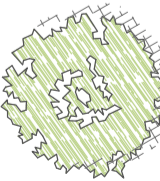

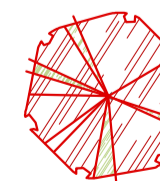

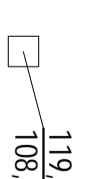


JELMAGYARÁZAT:

-  MEGLEVŐ, MEGMARADÓ LOMBOS FA
-  KIVAGANDÓ LOMBOS FA
-  KIVAGANDÓ FENYŐ
-  KIVAGANDÓ TUJA
-  MEGLEVŐ VÍZNYELŐAKNA

MEGLEVŐ NYILT BURKOLT VIZELVEZETŐ ÁROK

FALUHÁZ
HRSZ.:323/1.

BONTANDÓ, ATÉPÍTENDŐ TERASZ

MEGLEVŐ MEGMARADÓ RÁMPA

MEGGY Ø35cm

HRSZ.:322.

MEGGY Ø30cm

DIÓ Ø40cm

BONTANDÓ BETON JÁRDA

BONTANDÓ TÉRKŐ JÁRDA

TÉRKŐ BURK.

HRSZ.:300/1.

JÓZSEF ATTILA UTCA (613)

MEGLEVŐ PARKOLO

KELETI TUJA
3db
h=300-400cm

4db
Ø16-22cm

MEGMARADÓ BURKOLAT

BETON JÁRDA

BONTANDÓ TÉRKŐ BRK.

BONTANDÓ KERÉKPÁR T.

ATHELYEZENDŐ SZOBOR

ATHELYEZENDŐ KOPJÁFA


BONTANDÓ TÉRKŐ BRK. PARKOLO

BONTANDÓ SZEGÉLY

KÖZÚT (523)

ATHELYEZENDŐ ZASZLÓRUDAK

FELÚJÍTANDÓ CSAP-VÍZ VEZETÉK

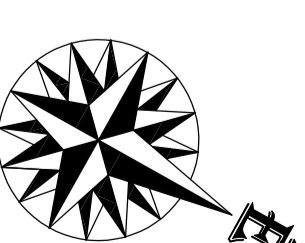

Dátum: 2019 június



Tervezők:

KERITEN Bt., 86400 Siklók, Mogyoró u. 8.
Gázsi István K. 14-0204/2018

Tervfajta: PÁLYÁZATI TERV



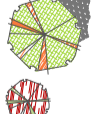

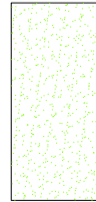
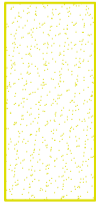
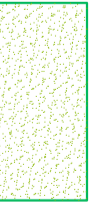
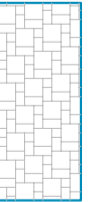
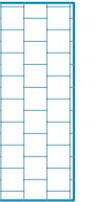

FALUKÖZPONT FELÚJÍTÁSA
Környezetrendezési
kiszolgáló kiállítási terv

Tulajdonos, építető:


Köröshely Község
Önkormányzata
8167 Köröshely, Petőfi S. u. 71.

K-1
MEGLEVŐ ÁLLAPOT / BONTÁSI TERVLAP
Mérleghatár: 1:200

JELMAGYARAZAT:

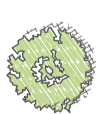-  TERVEZETT LOMBOS FA
-  TERVEZETT LOMBOS FA
-  TERVEZETT FENYŐ / ÖRÖKZÖLD
-  TERVEZETT EGYVIRÁRI VIRÁGOK
-  TERVEZETT FÜVES TERÜLET
-  TERVEZETT CSERJE
-  TERVEZETT SOVENY
-  TERVEZETT TÉRKŐ BURKOLAT
-  TERVEZETT PASTELLALAP 3,8cm világos szürke
-  TERVEZETT BLOKKLEPCSŐ 100x40x14



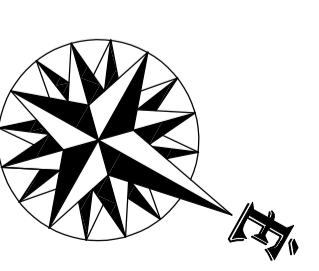





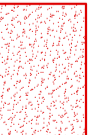
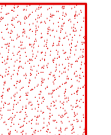

JÓZSEF ATTILA UTCA
(613)





Dátum:	2019 június
Tervezők:	KERTEN Bt. Gazsó István K. 14-0204/2018
Tervfajla:	PAJZSÁZATI TERV FALUKÖZPONT FELÚJÍTÁSA környezetrendezési kivitelezési kiírási terv
Tulajdonos, építkező:	Köröshelyi Község Országgyűlési 8167 Köröshely, Petőfi S. u. 71.
K-2	KÖRNYEZETRENDÉZÉSI TERVLAP
Méretarány:	1:200

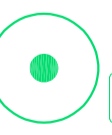KERTEN
Ez a terv a KERTEN Bt. szellemi birtoka.
melyet törvény véd.

JELMAGYARAZAT:

-  MEGLÉVŐ LOMBOS FA
-  JELE / DARABSZÁMA
-  TERVEZETT ÖRÖKSZOLD / FENYŐ
-  JELE
-  TERVEZETT LOMBOS FA
-  TERVEZETT LOMBOS FA
-  JELE / DARABSZÁMA
-  TERVEZETT SÖVÉNY
-  JELE / DARABSZÁMA
-  TERVEZETT CSERJEFOLT
-  TERVEZETT ÉVELŐ

JÓZSEF ATTILA UTCA (613)

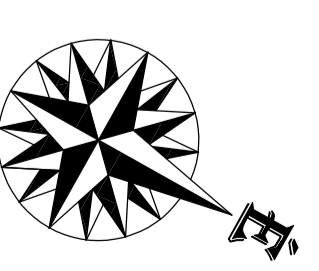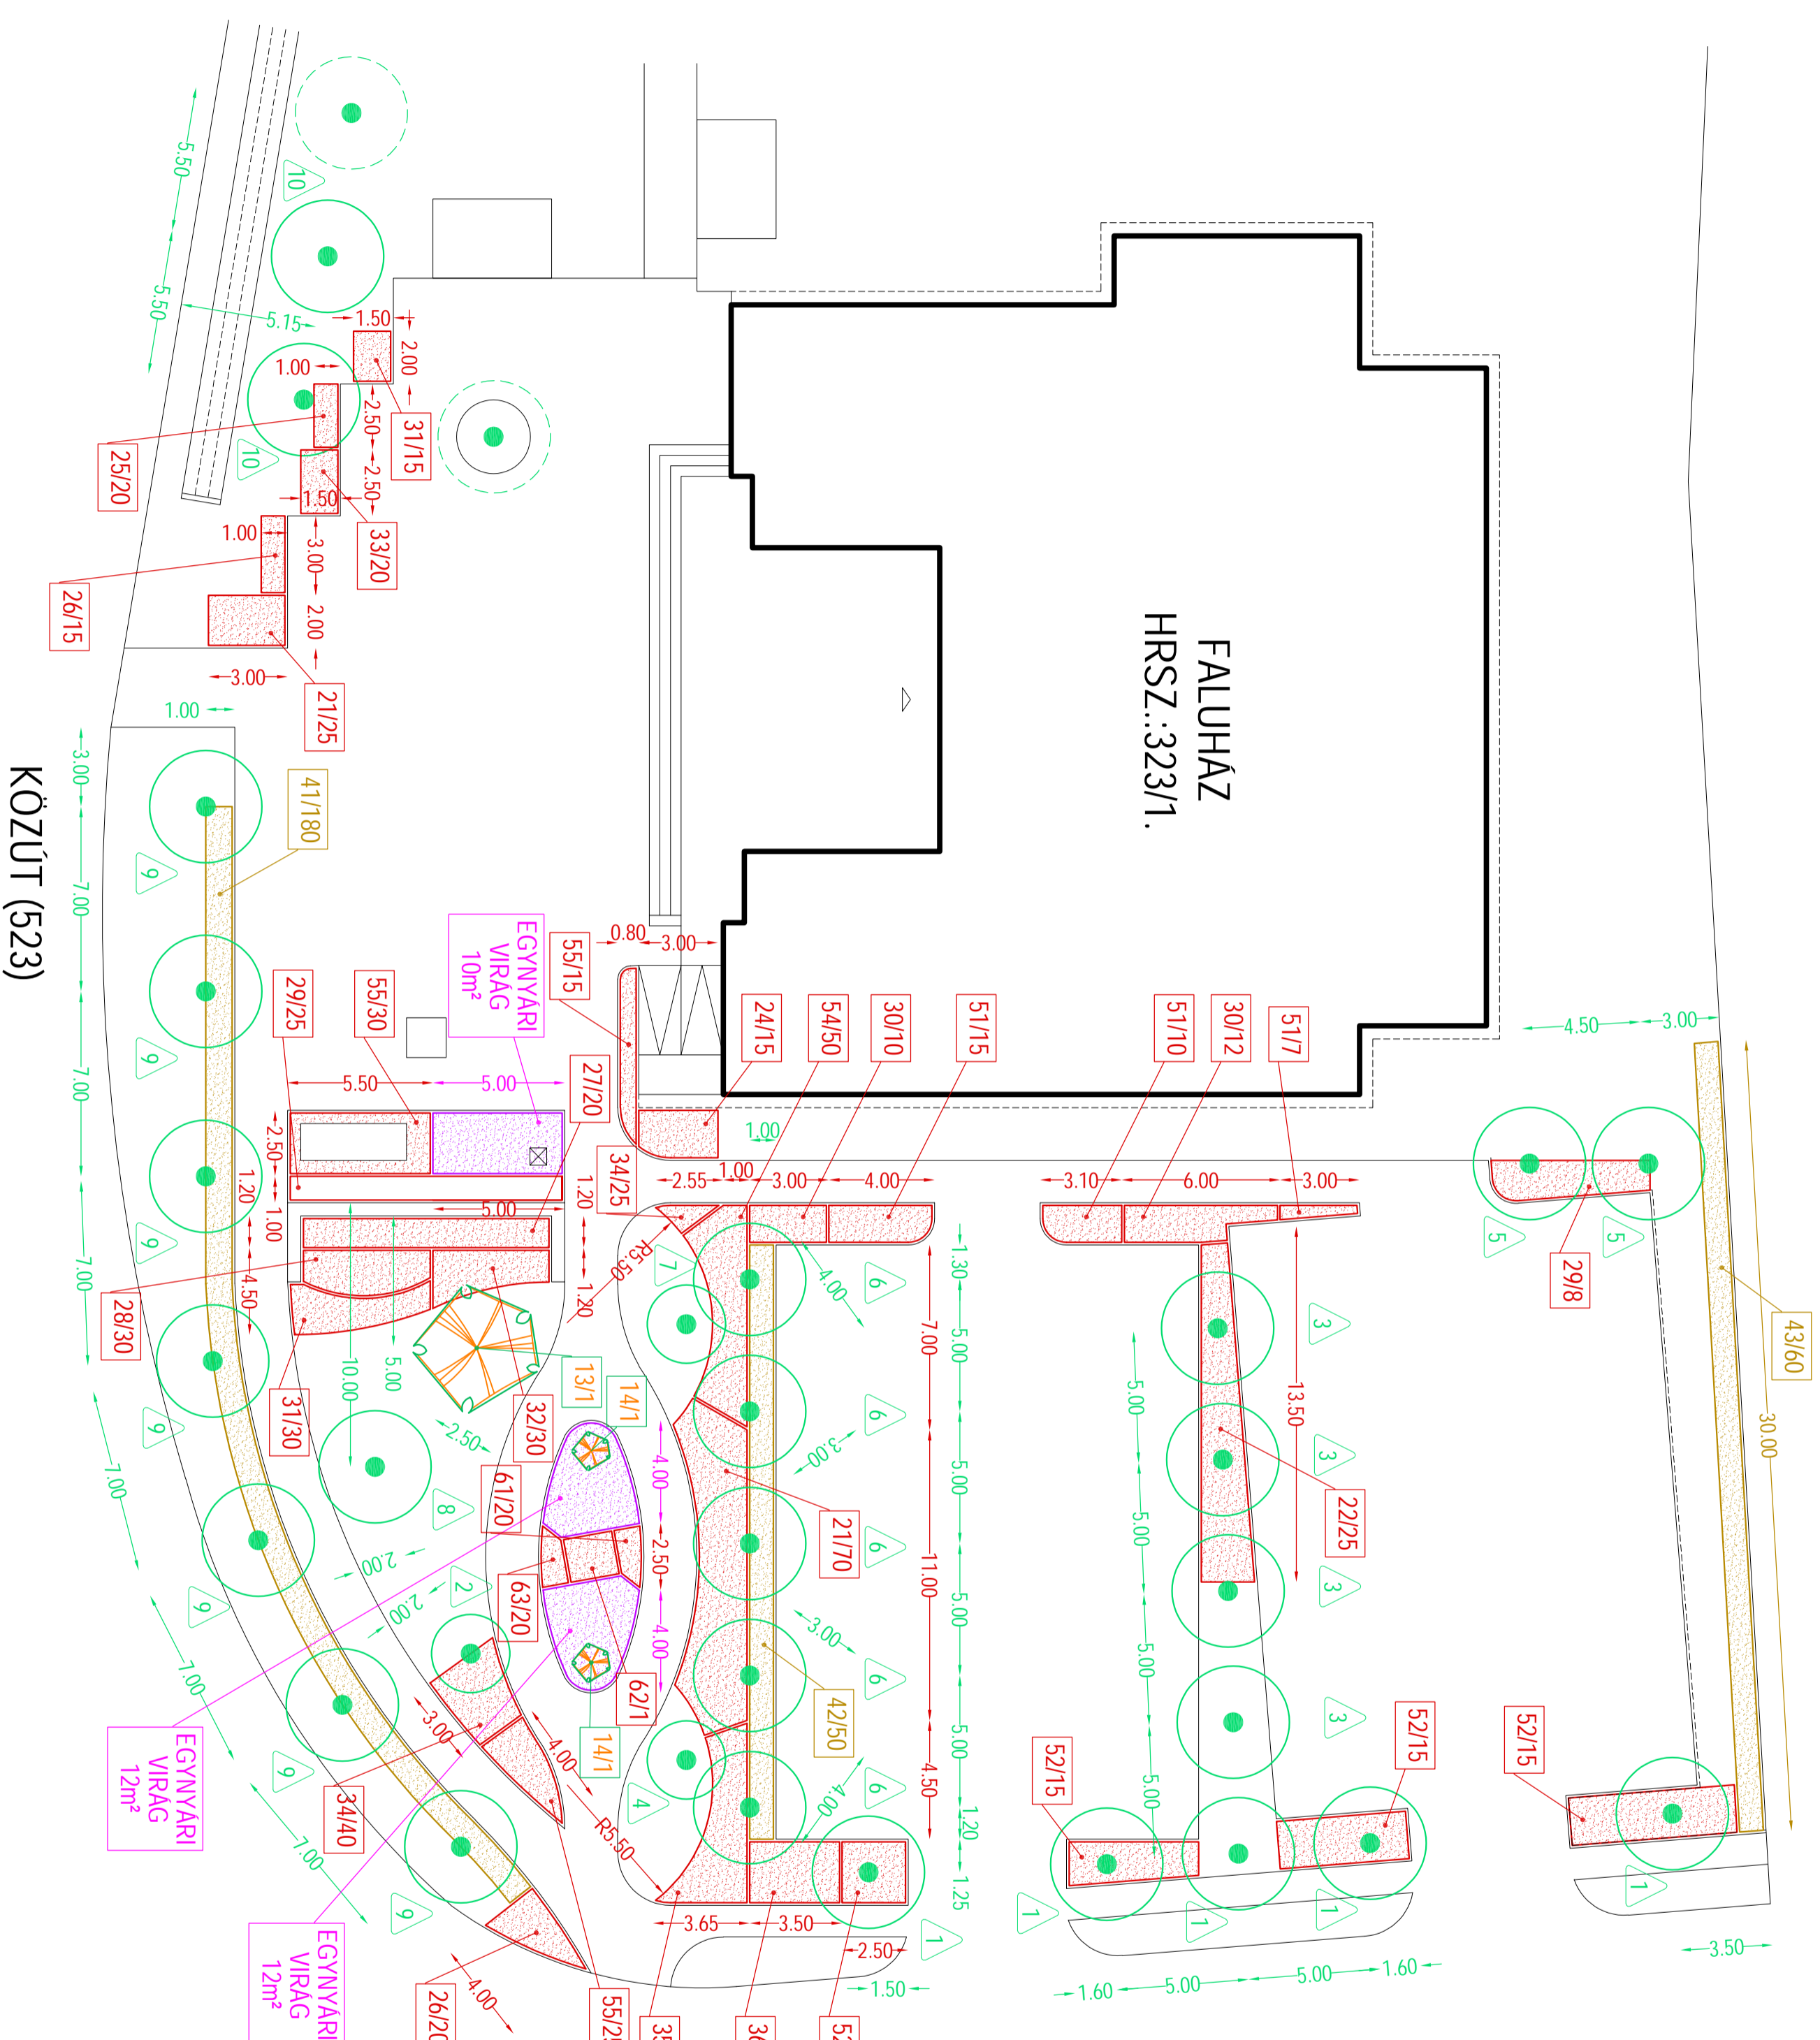



Dátum:	2019 június	Tervezők:	KERTEN Bt., 86400 Sókók, Mogyoró u. 8. Gázsi István K 14-0204/2018	Tervfajla:	PÁLYÁZATI TERV FALUKÖZPONT FELÚJÍTÁSA Köröshely Község Kertészeti Kivitel terve	Tulajdonos, építkező:	Köröshely Község Önkormányzata 8167 Köröshely, Petőfi S. u. 71.	K-3	NÖVÉNYKÜLTETÉSI TERVLAP	Méretarány:	1:200
--------	-------------	-----------	---	------------	--	-----------------------	---	-----	-------------------------	-------------	-------



JELMAGYARAZAT:

- TERVEZETT KERTI SZEGÉLY
- TERVEZETT KIEMELT KERTI SZEGÉLY
- - - TERVEZETT DÖNTÖTT ÚTSZEGÉLY
- - - TERVEZETT KIEMELT ÚTSZEGÉLY


JÓZSEF ATTILA UTCA (613)

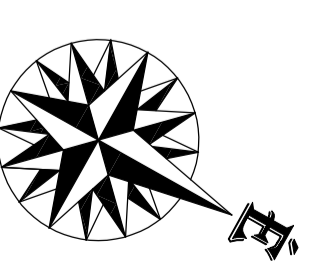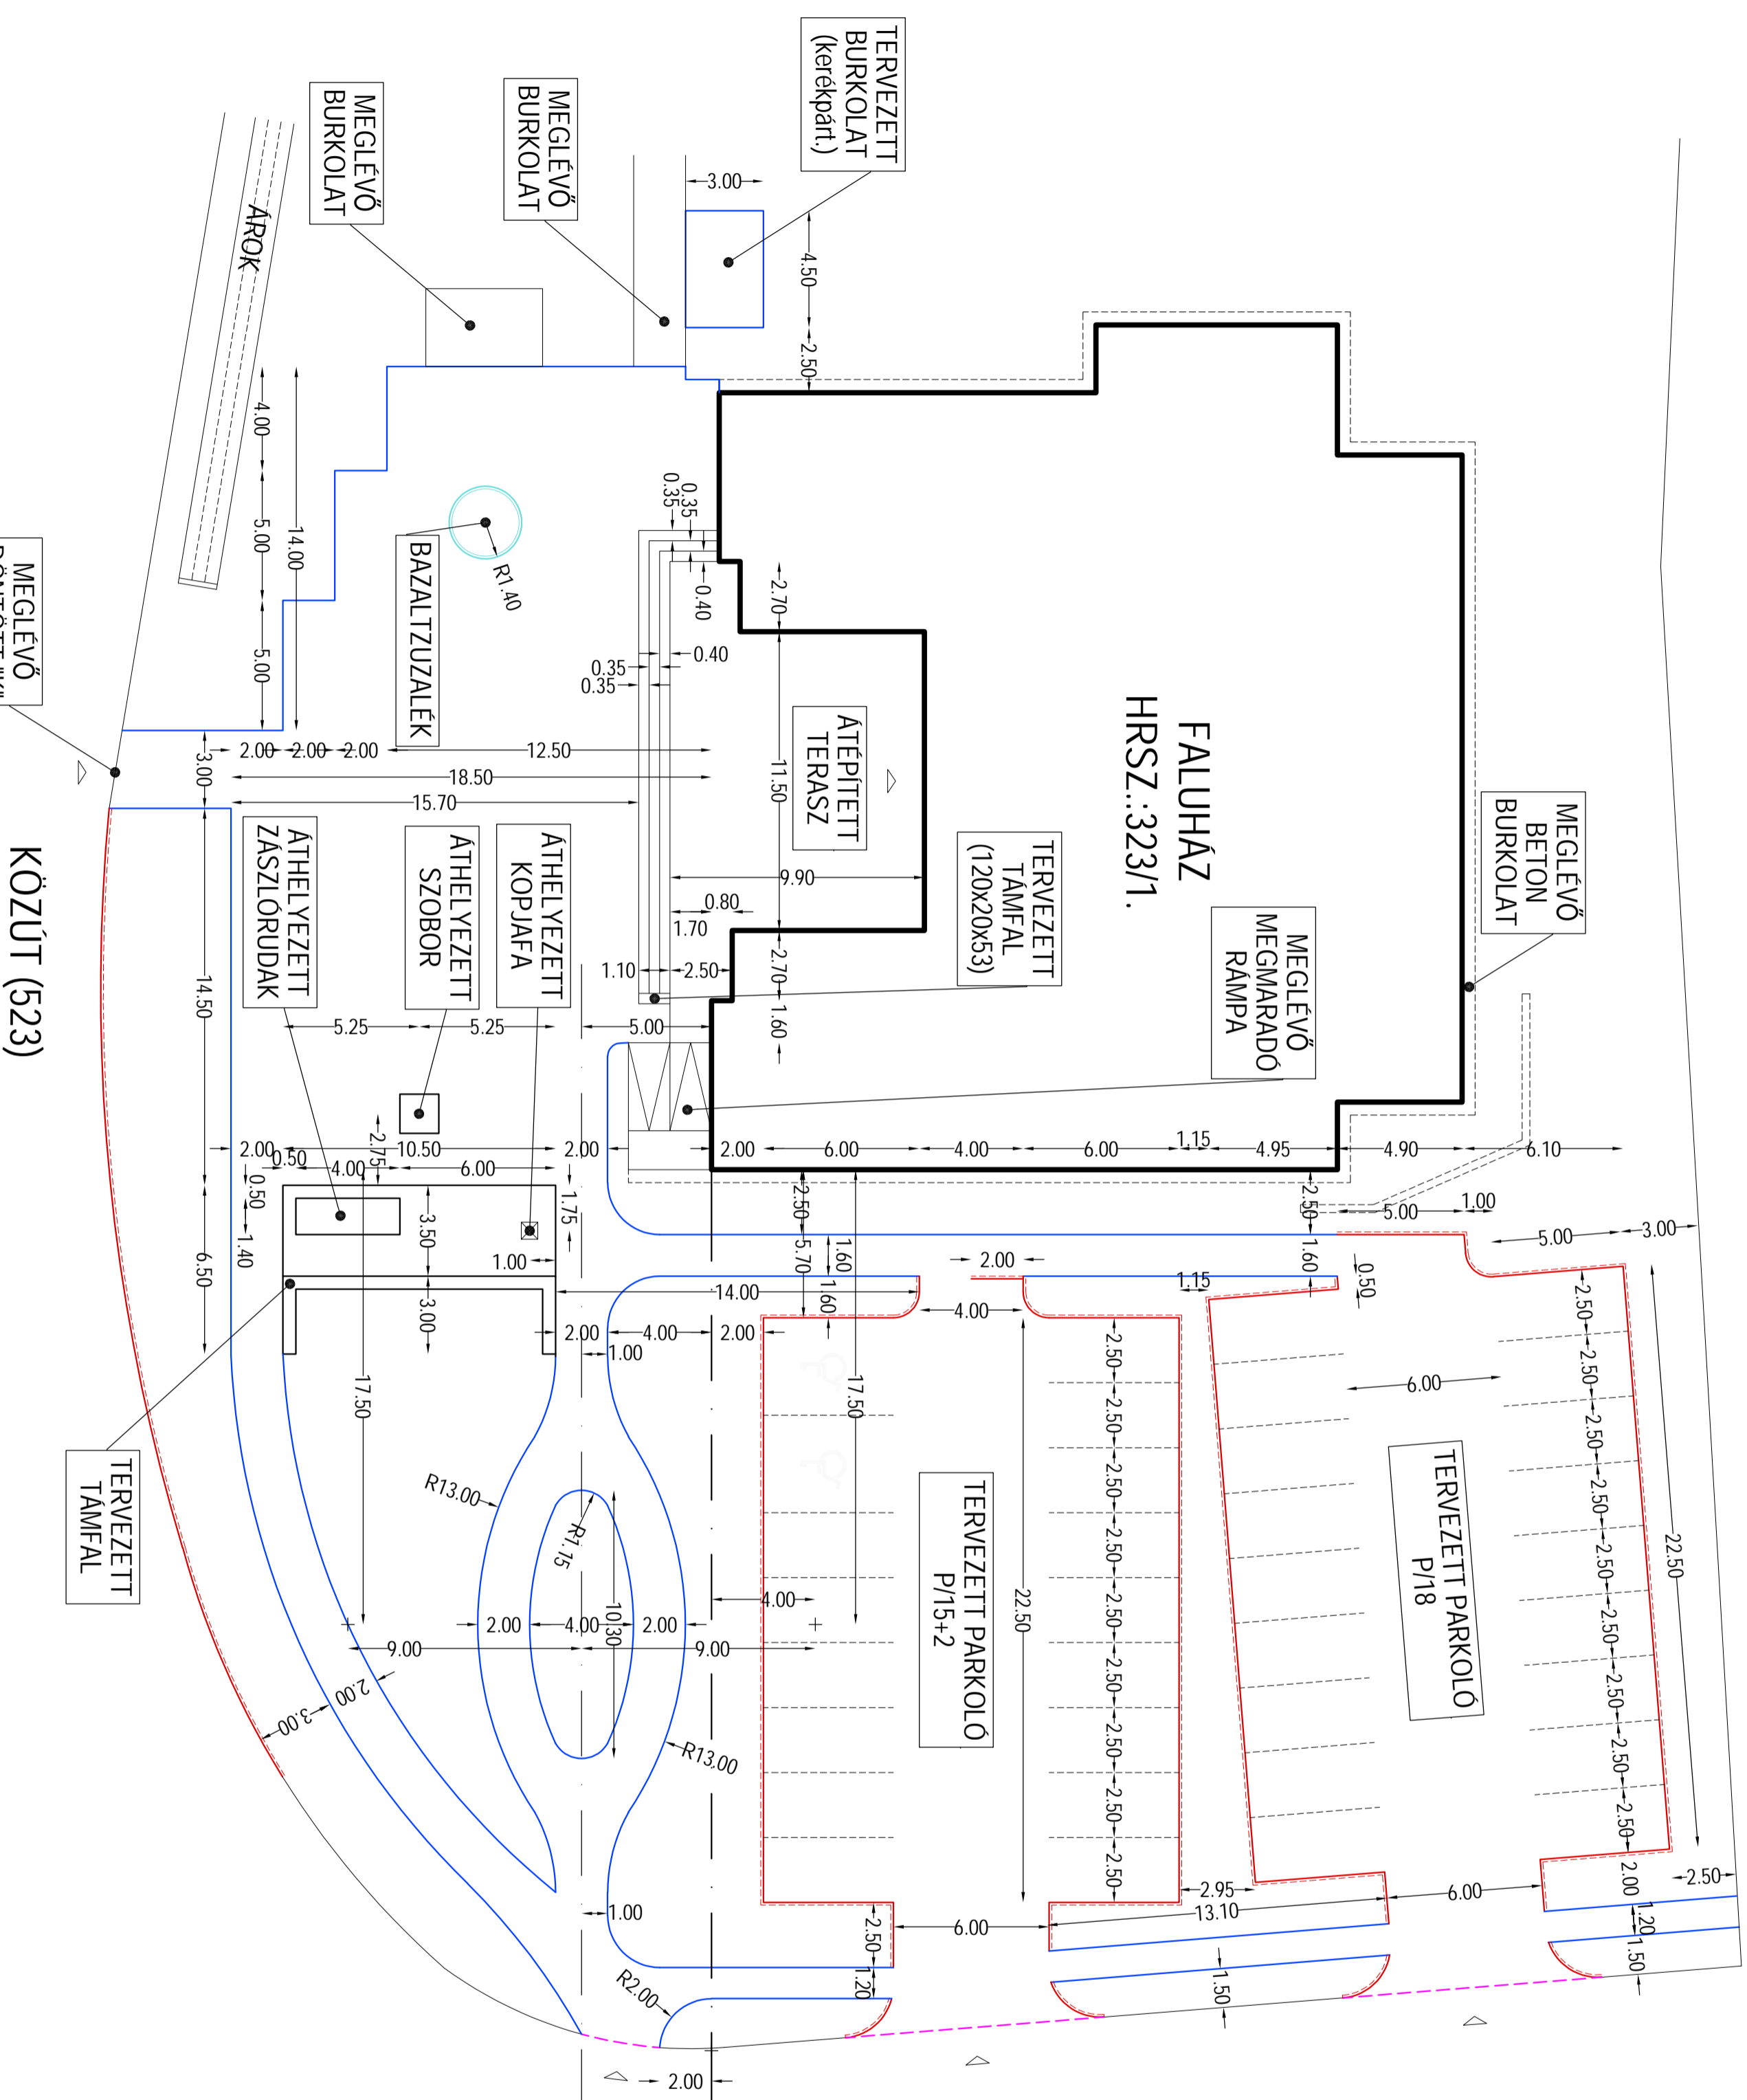

Dátum:	2019 június	Tervezők:	KERTEN Bt., 86400 Siklók, Mogyoró u. 8. Gázsi István K 14-0204/2018	Tulajdonos, építkező:	Kőröshegy Község Önkormányzata 8167 Kőröshegy, Petőfi S. u. 71.
Ez a levél a KERTEN Bt. szellemi birtoka. megjelölés nélkül.		Tervefajla: PALIVÁZATI TERV FALUKÖZPONT FELÚJÍTÁSA környezetrendezés kertészeti kivitelezés		K-4 KITŰZÉSI TERVLAP Méretarány: 1:200	

JELMAGYARÁZAT:


- 119,40 Tervezett magasság
- ☒ Tervezett csatornabekötőház
- ☐ Tervezett víznyelőakna
- NA 120 Tervezett földalatti vízvezető csatorna
- 119,50 Átéptendő víznyelőakna

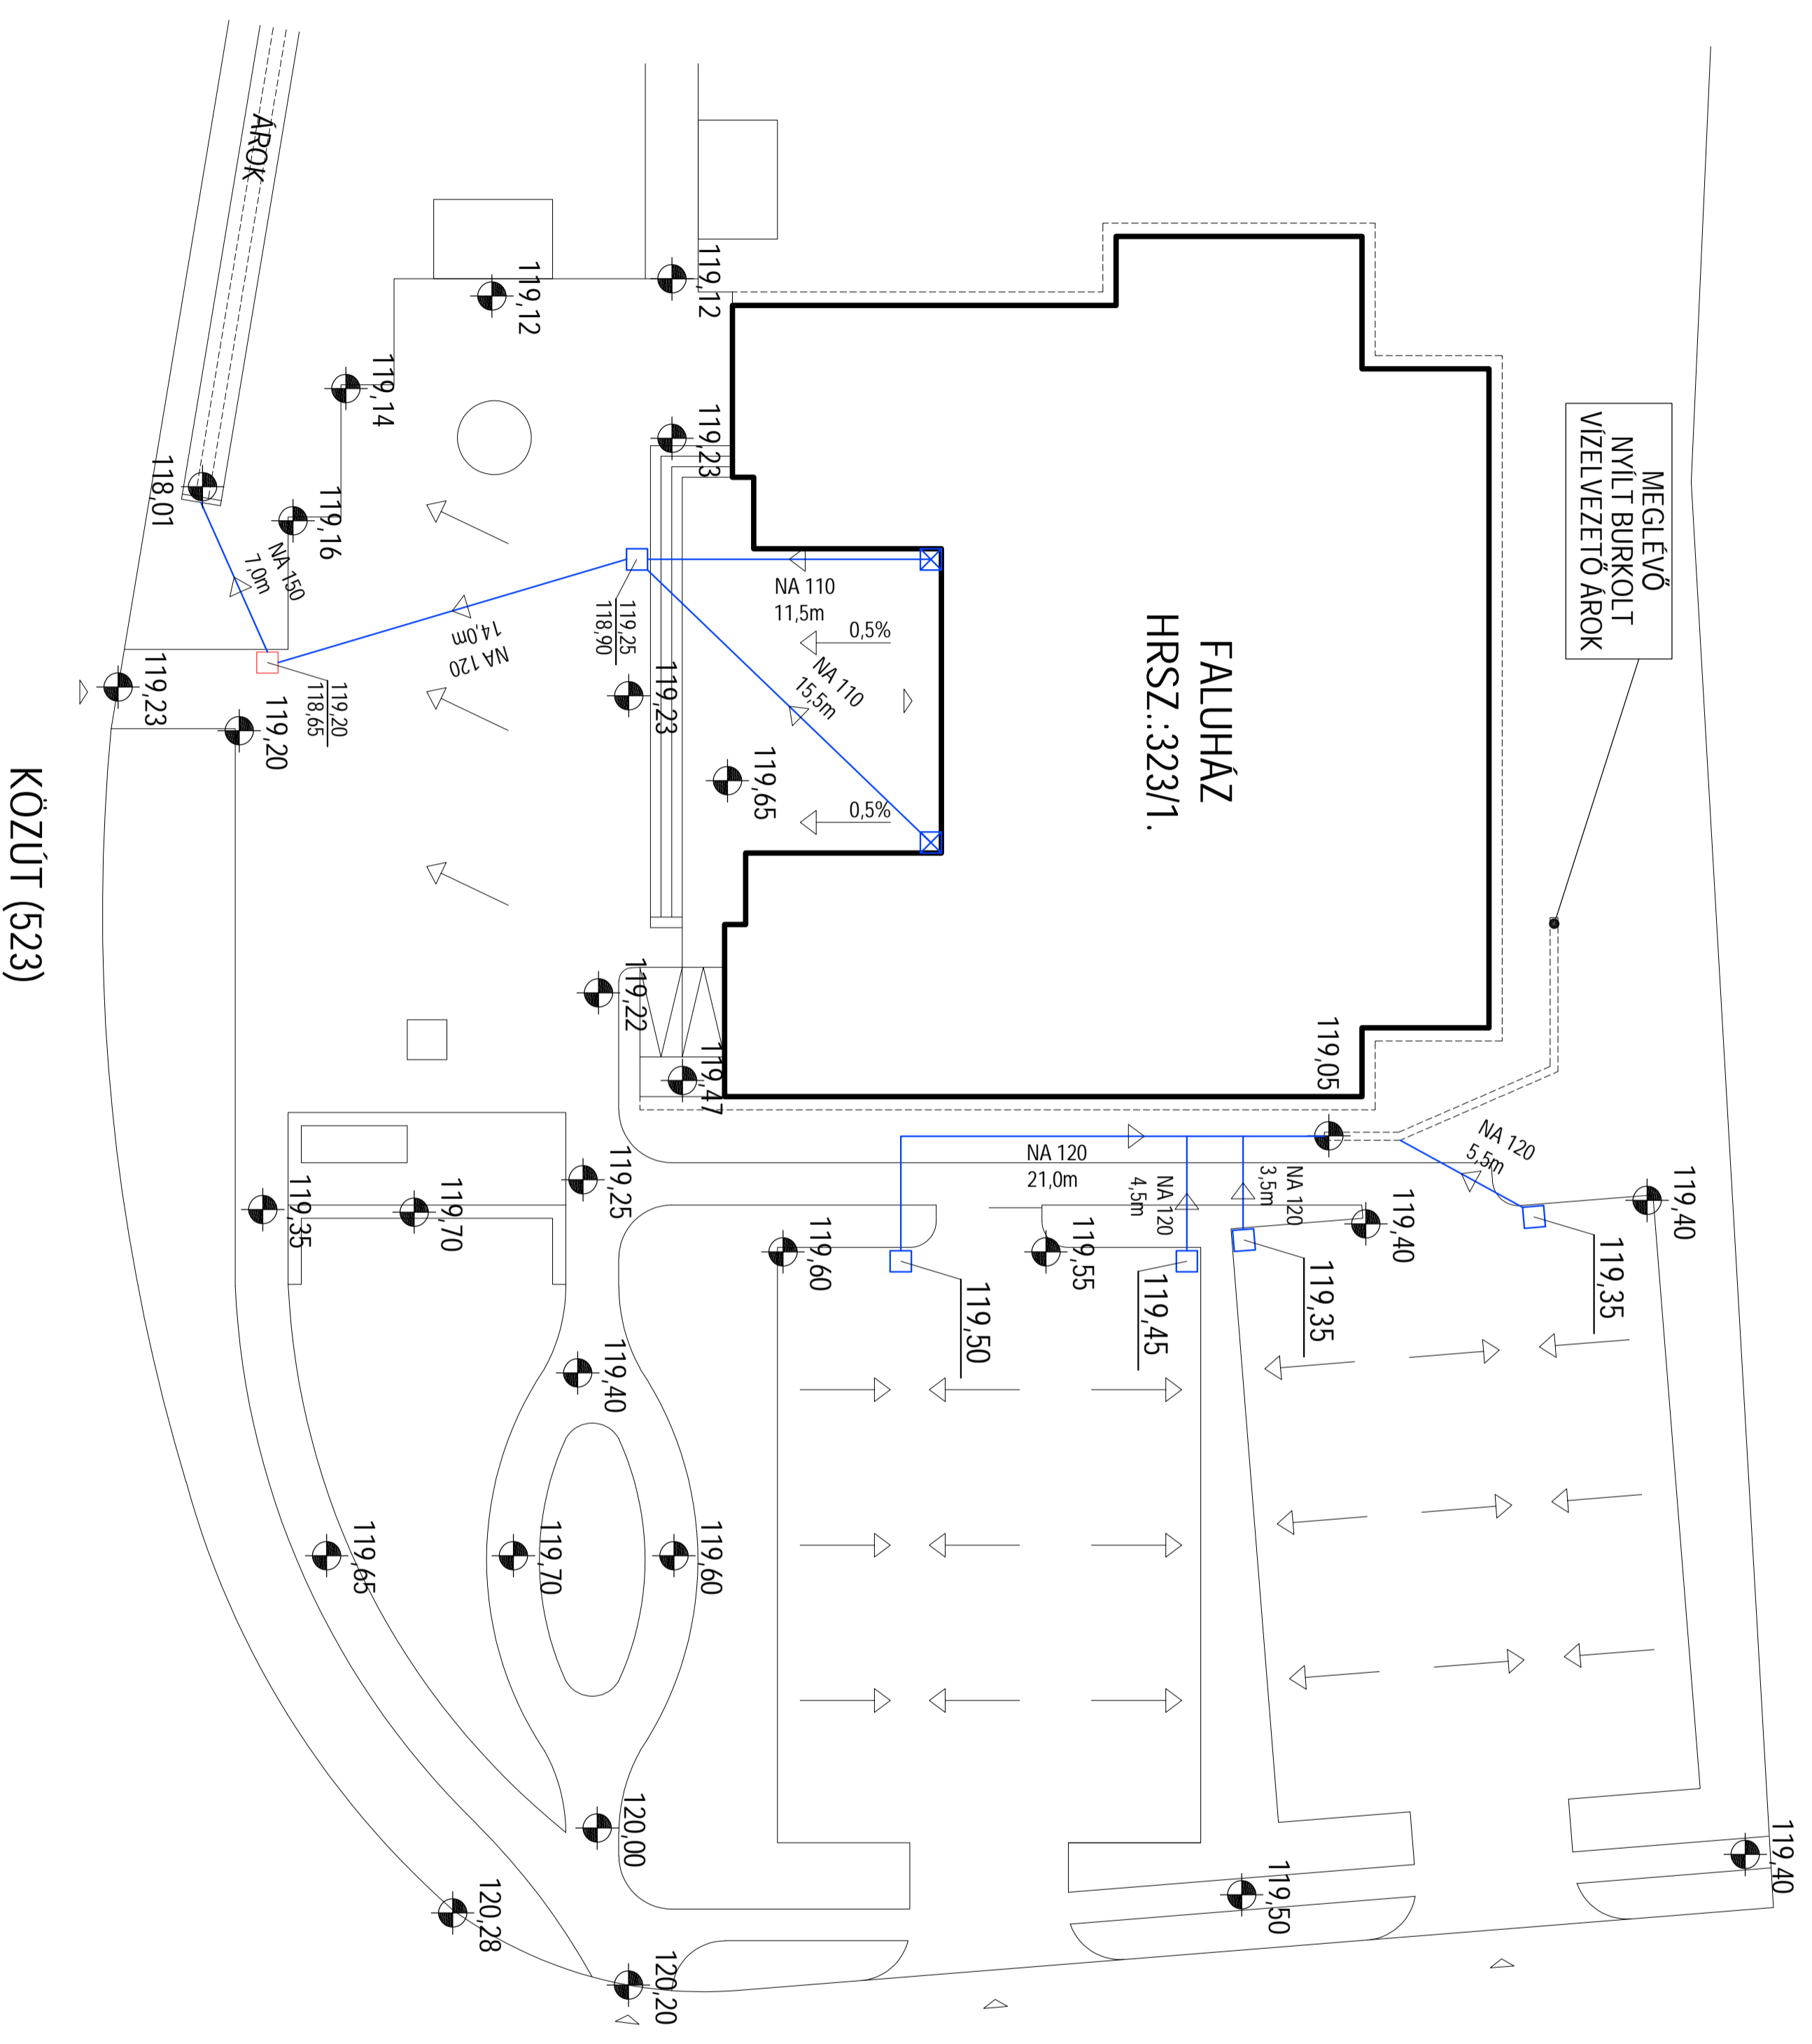


KÖZÚT (523)





JÓZSEF ATTILA UTCA (613)


Dátum:	2019 június	Tervezők:	KERTEN Bt., 8600 Sikók, Mogyoró u. 8. Gázsi István K 14-0204/2018	Tervfajla:	PÁLYÁZATI TERV FALUKÖZPONT FELÚJÍTÁSA Környezetrendezési kivitelezési kiírási terv	Tulajdonos, építkező:	Köröshely Község Önkormányzata 8167 Köröshely, Petőfi S. u. 71.	K-5	CSAPADÉKVÍZ ELVEZETÉS
Ez a terv a KERTEN Bt. szellemi birtoka. mégjelölésvéd.				8167 Köröshely, Kozma Sándor tér HRSZ.:323/1			Metarajta	1:200	

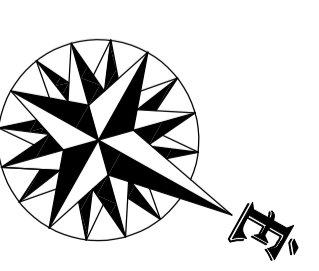

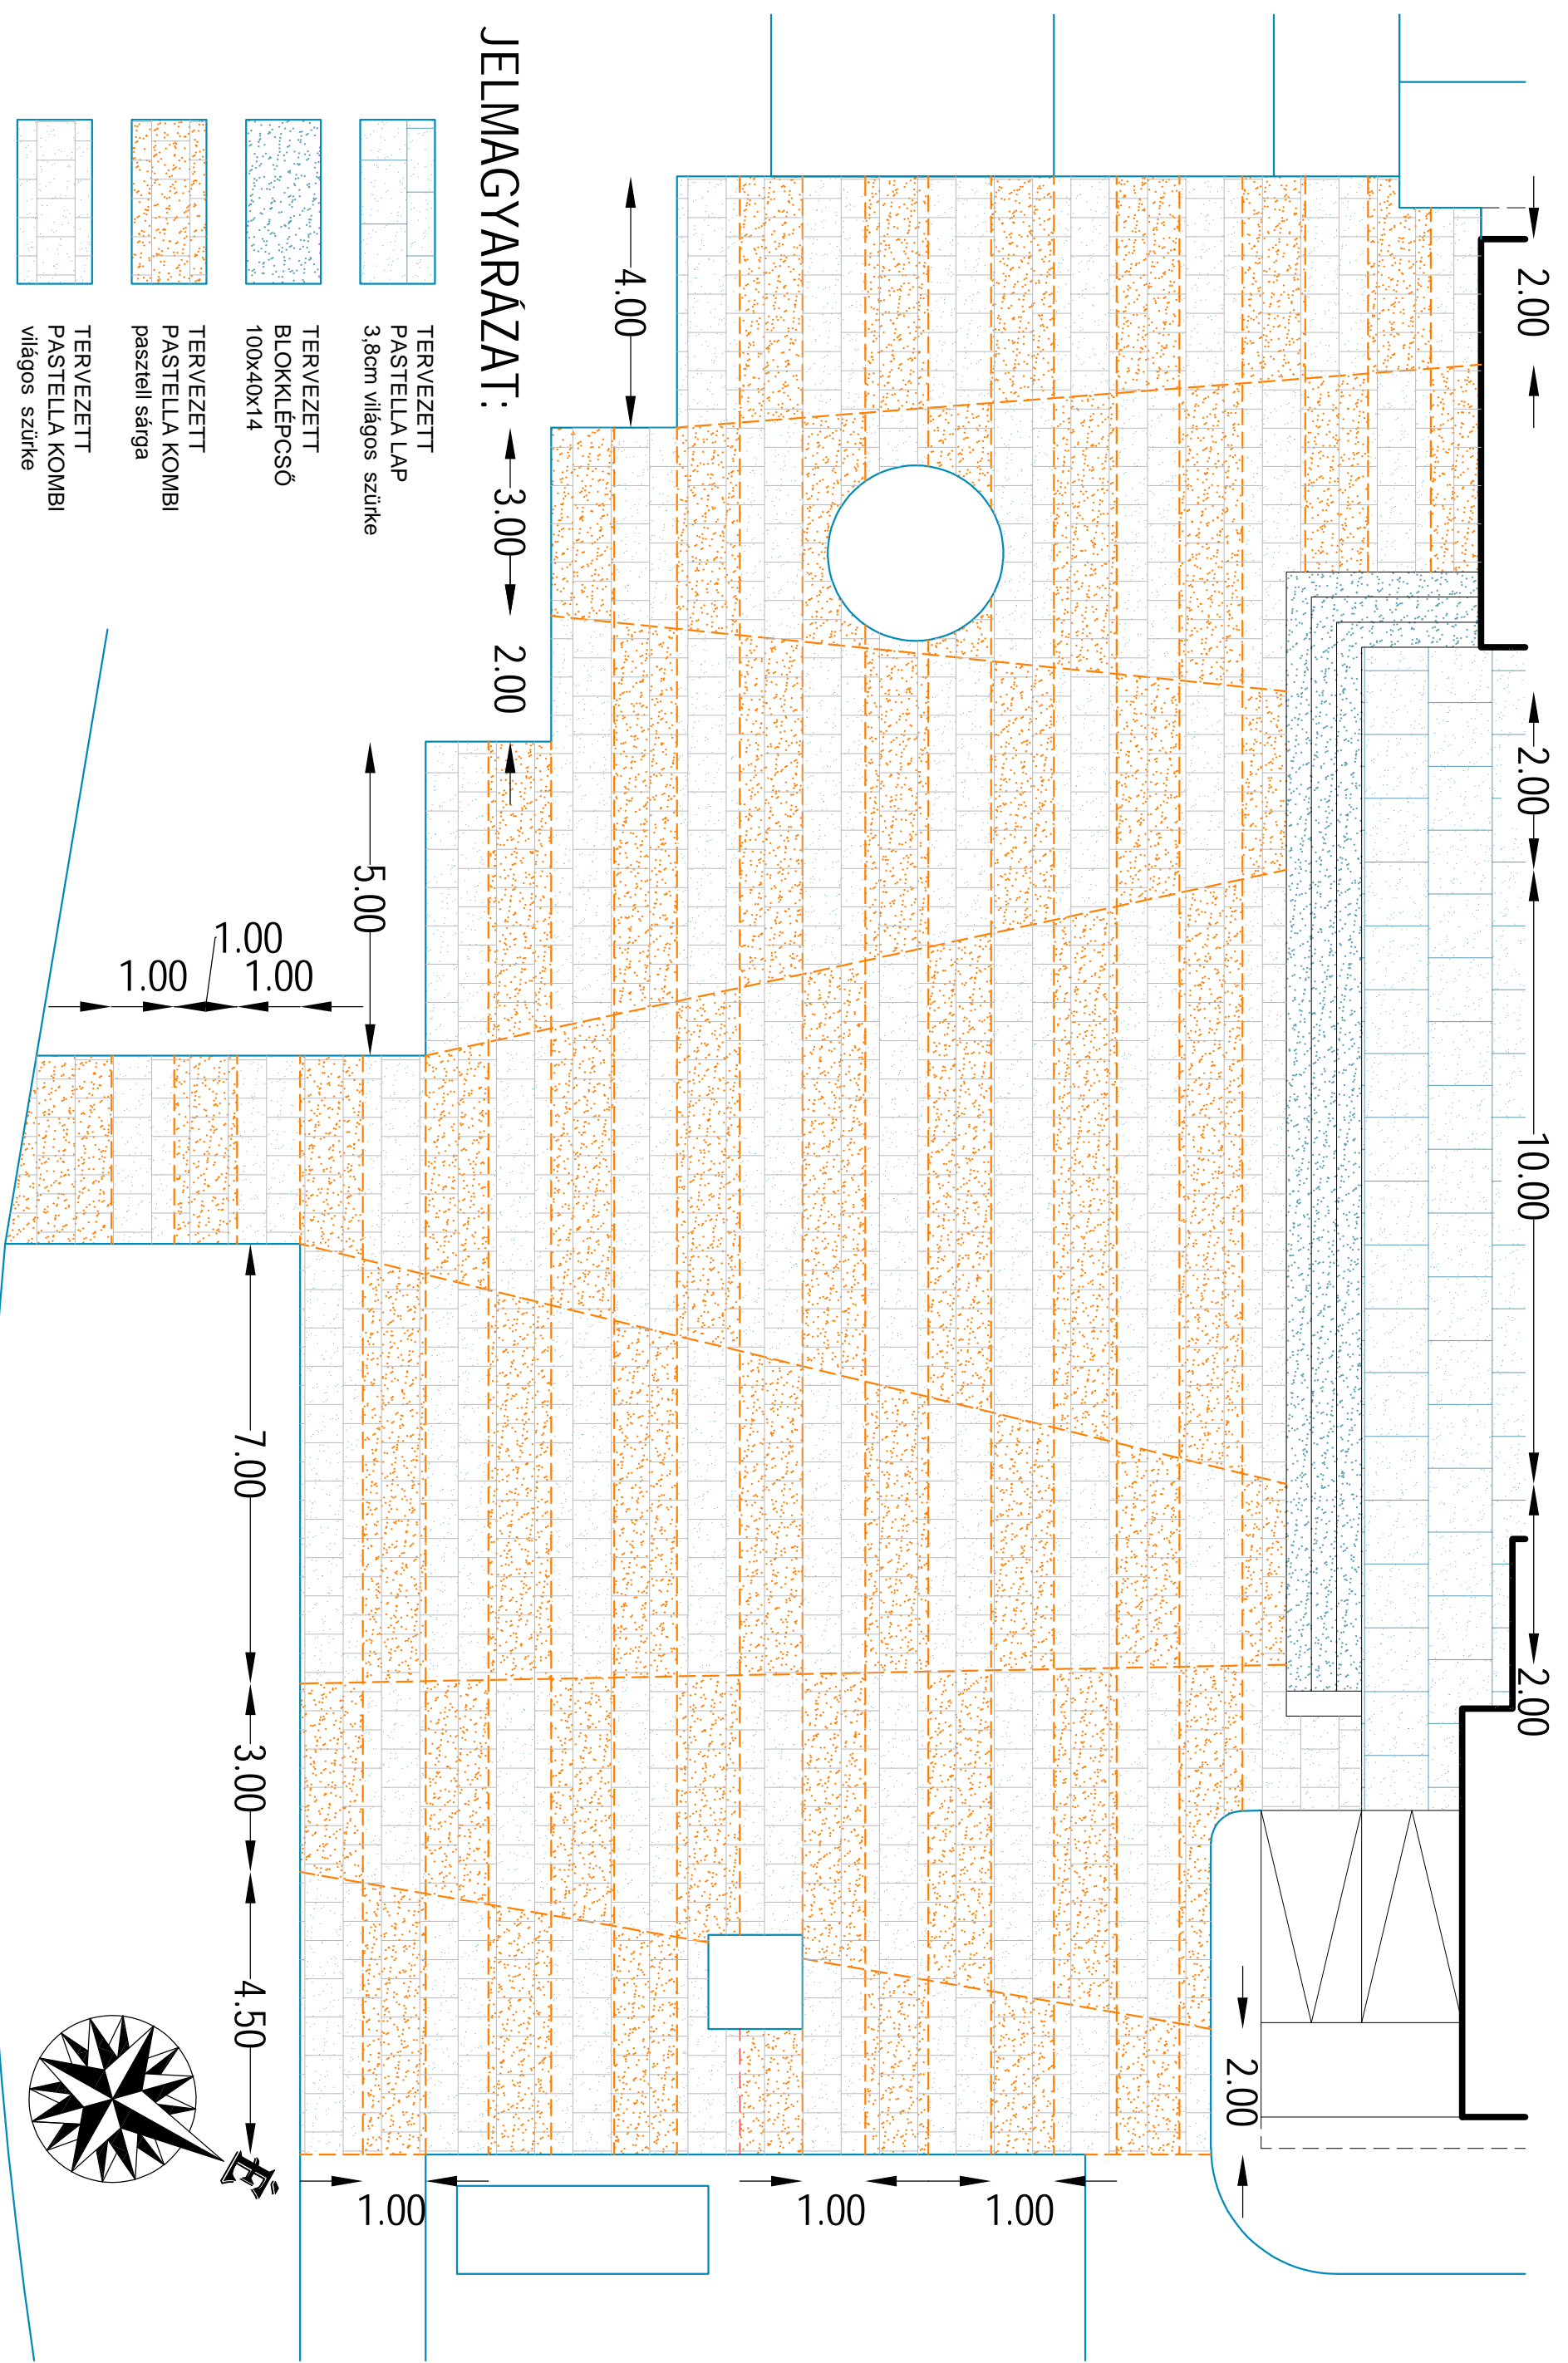

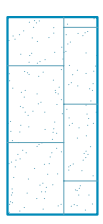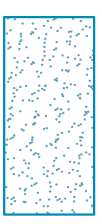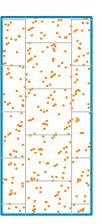

JELMAGYARAZAT: ← 3.00 → 2.00

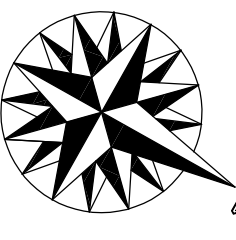- 
 TERVEZETT PASTELLA LAP 3,8cm világos szürke
- 
 TERVEZETT BLOKKLÉPCSŐ 100x40x14
- 
 TERVEZETT PASTELLA KOMBI pasztell sárga
- 
 TERVEZETT PASTELLA KOMBI világos szürke



Dátum:	2019 június	Tervezők:	KERTEN Bt., 8600 Siófók, Macgyoró u. 8. Gaszó István K 14-0204/2018	Tervfajta: PALYÁZATI TERV FALUKÖZPONT FELÚJÍTÁSA környezetrendezési kertszeleli kültéri terv	Tulajdonos, építető:	Köröshelyi Község Önkormányzata 8167 Köröshely, Petőfi S. u. 71.	K-6
 Ez a terv a KERTEN Bt. szellemi tulajdona, melyet törvény véd.						BURKOLAT ARCHITEKTÚRA TERVLAP Méretarány: 1:200	

